


KM BETA

strešná krytina
sendvičové murivo

NOVINKA!

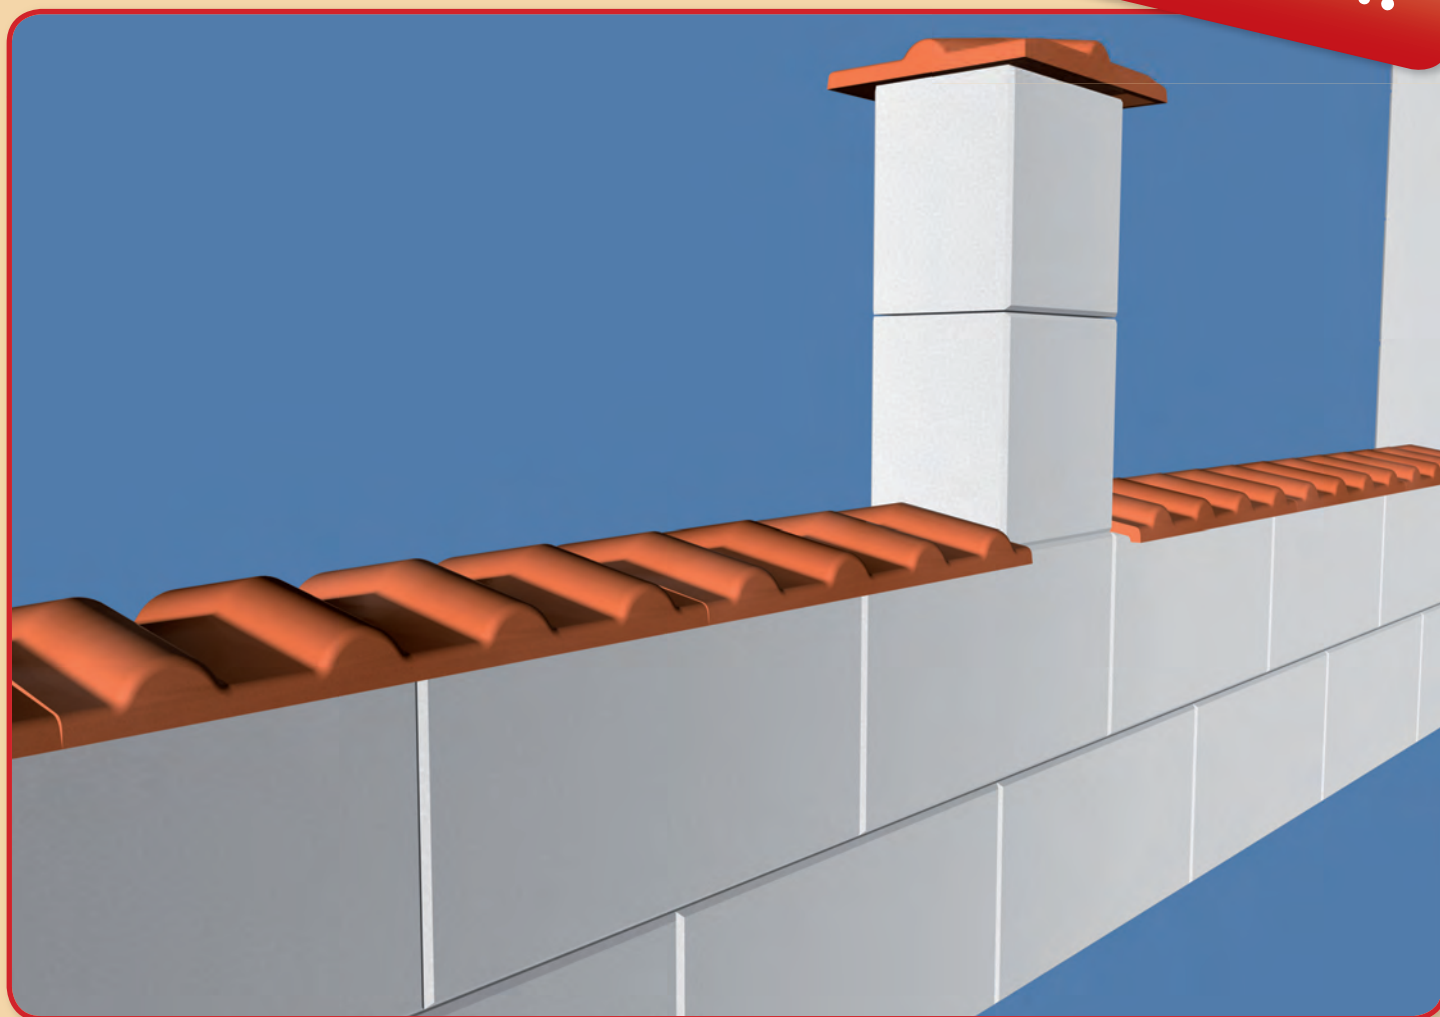


PLOTY, OKRASNÉ STENY, ZÁHRADNÁ ARCHITEKTÚRA

www.kmbeta.sk

infolinka: 034 664 78 79

Nové dekoratívne vápennopieskové kvádre a striešky predstavujú revolučnú zmenu v záhradnej a plotovej architektúre. Kvádre je možné použiť na stavbu plotových stien, stĺpov, soklov, prípadne podperných stien. Povrch steny je vhodné nastriekať hydrofobným prípravkom Hydrofob, ktorý zníži povrchovú nasiakavosť.

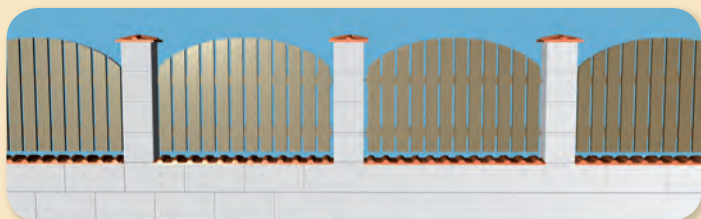

VÝHODY

1. Presné rozmery – umožňujú presné murovanie a lepenie ložných špár
2. Úspora materiálu – hrúbka stien a pilierov je len 175 mm
3. Rýchlosť murovania a úspora maltových zmesí – systém pero drážka umožňuje nemaltovať styčnú špáru
4. Nadväzujúci systém dutín umožňuje kotviť stenu k základovej konštrukcii vložaním a zabetónovaním výstuže
5. Skosenie pohľadových hrán kvádrov vytvára kazetový efekt
6. Farebné prevedenie v žiarivej bielej a žltej farbe, príp. v ich kombinácii pôsobí svojou jemnosťou a eleganciou
7. Profilové striešky a hlavice v niekoľkých farbách umožnia farebné zladenie celého diela

Druh	Obrázok	Rozmery (mm)	Hmotnosť (kg/ks)	Farebné prevedenie
SENDWIX 12DF-LDZ		498x175x248	24,4	biela, žltá
SENDWIX 12DF-LDZH		498x175x248	24,4	biela, žltá
SENDWIX 6DF-LDZ		248x175x248	12,6	biela, žltá
SENDWIX 6DF-LDZH		248x175x248	12,6	biela, žltá
STRIEŠKA		497x245	7,1	tehlová, višňová, hnedá, čierna
HLAVICA		320x245	4,7	tehlová, višňová, hnedá, čierna

Príjem objednávok:

fax: 034/664 67 27, e-mail: objednavky@kmbeta.sk

Výpočty:

e-mail: vypocty@kmbeta.sk

Infolinka:

tel.: 034/664 78 79, e-mail: info@kmbeta.sk

KM Beta, spol. r. o.

Čulenova 15
909 01 Skalica

www.kmbeta.sk

Prevádzková doba: 7.00–15.30 hod.